


- واگذار شده
- قابل انتخاب
- مزاحم دار
- غیر مجاز
- پارکینگ تک

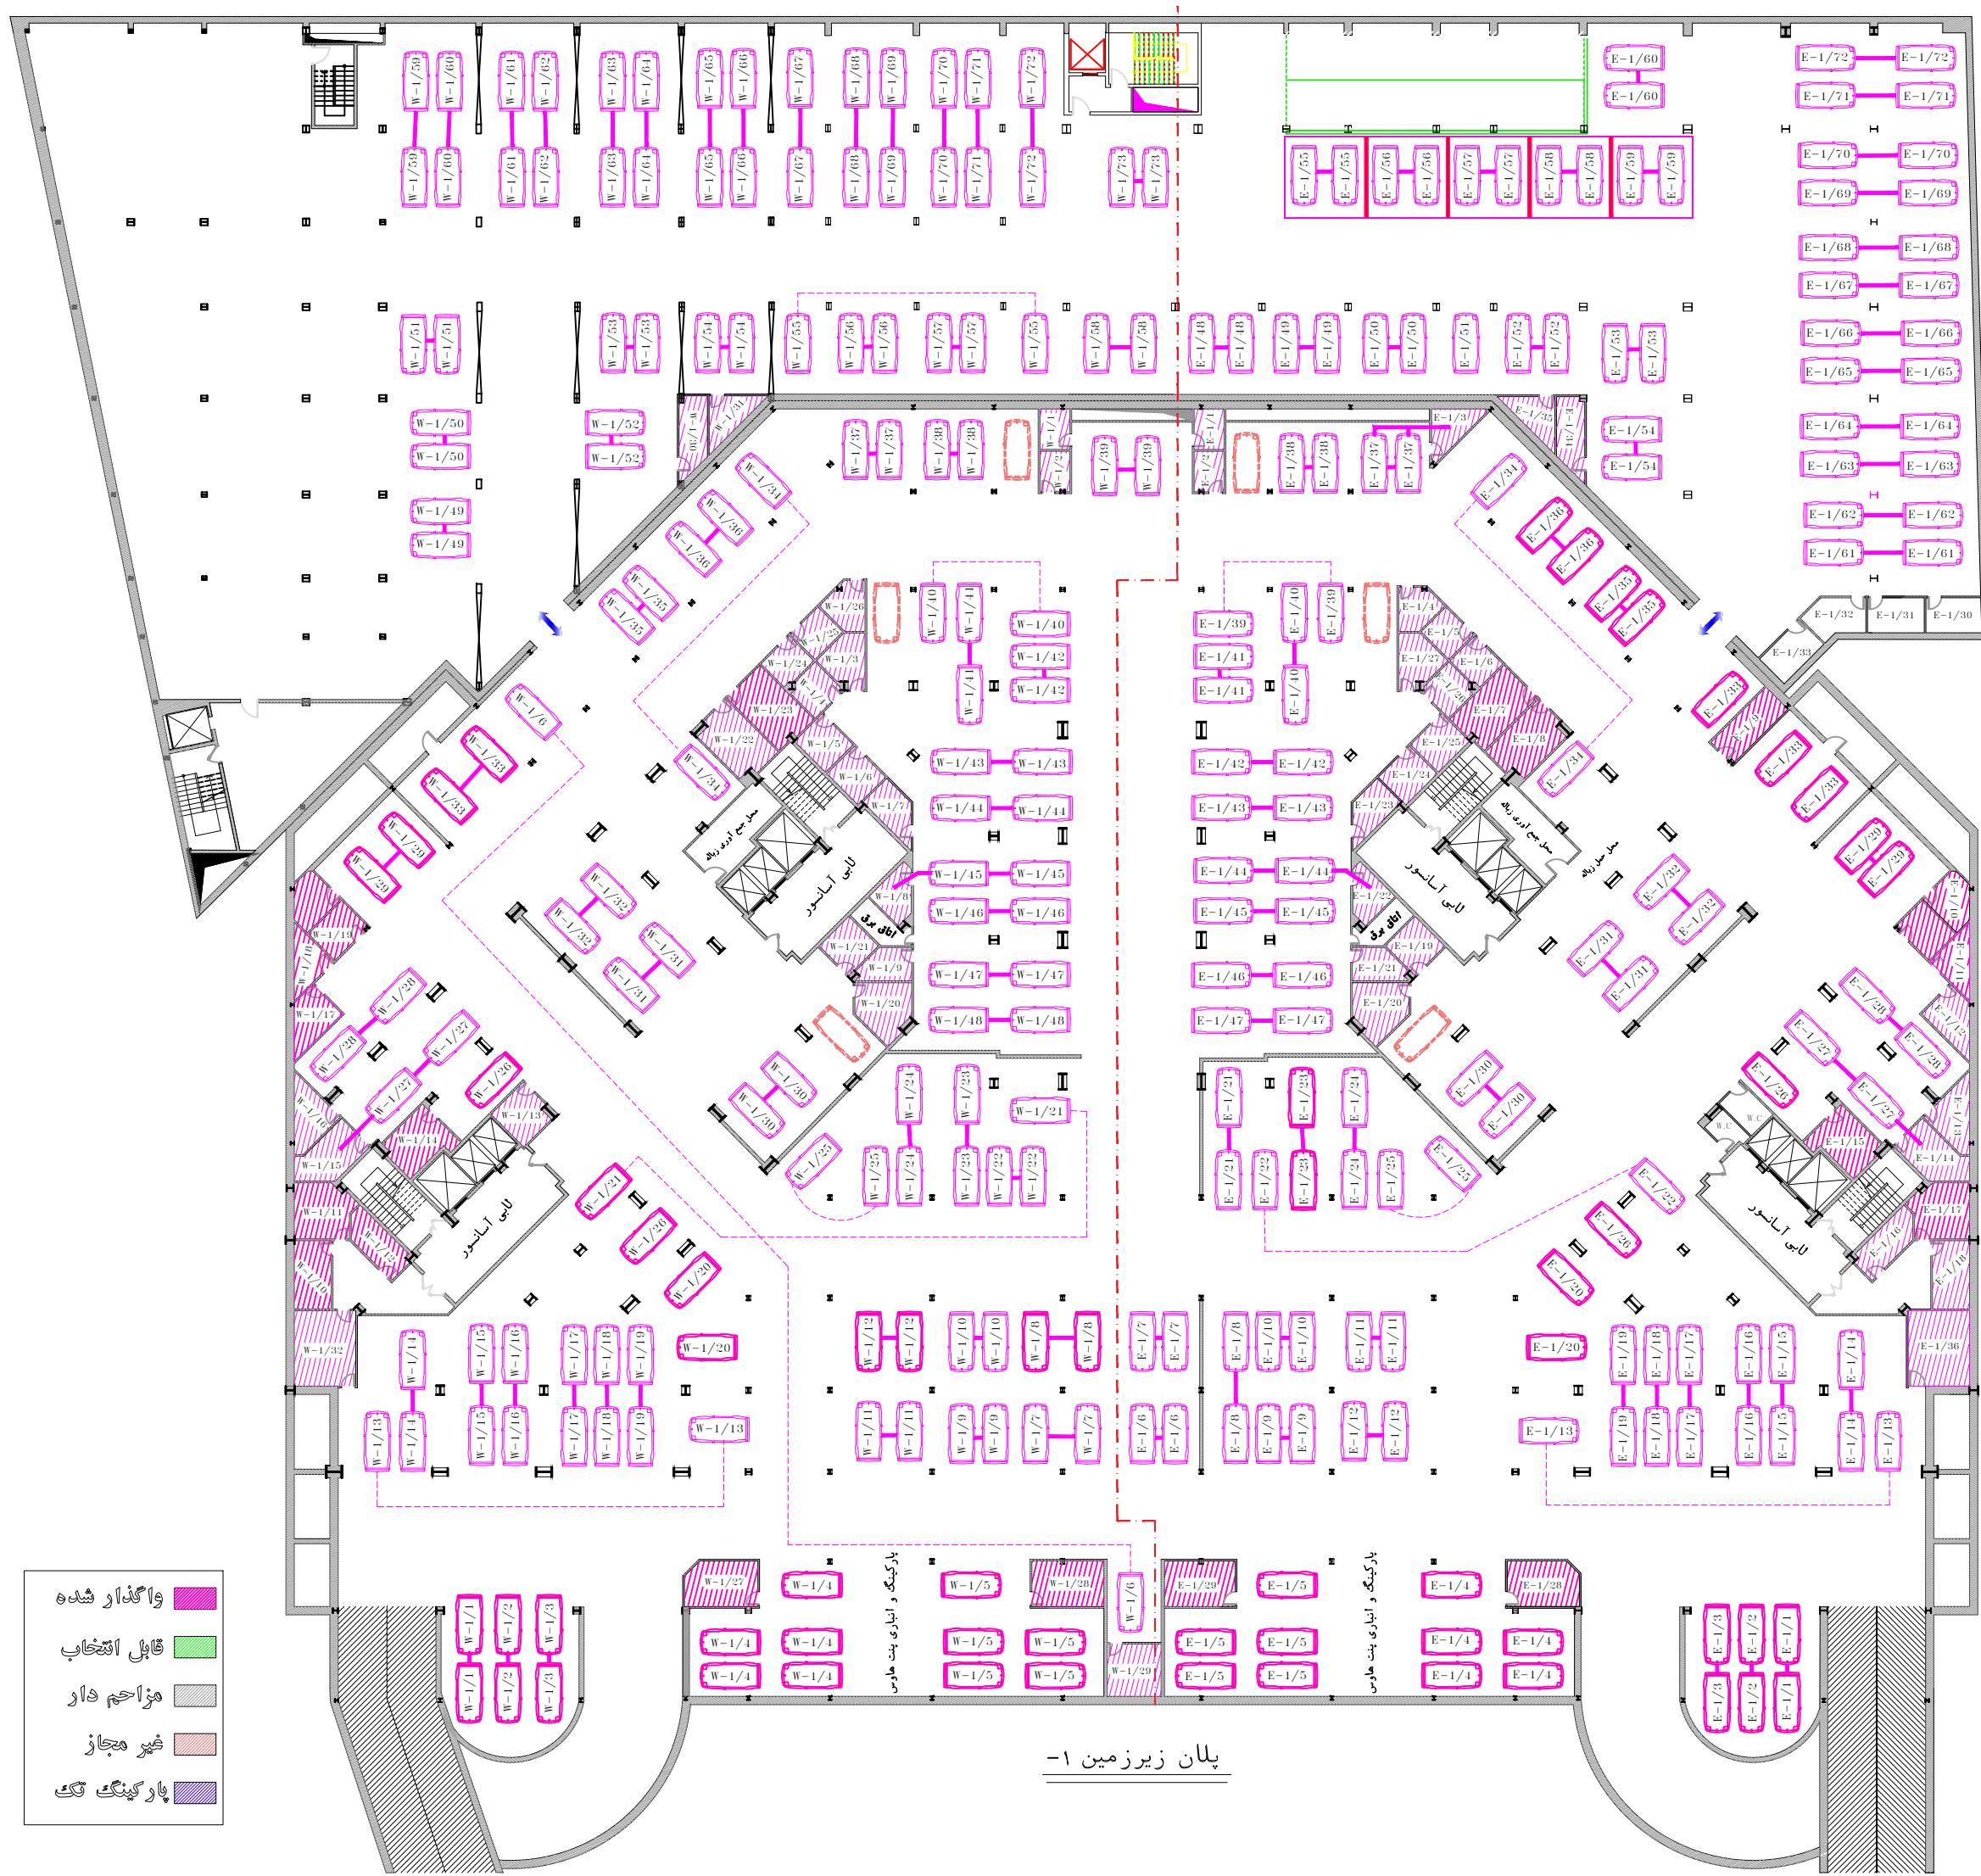

پلان زیرزمین ۱-