


مجموعه ورزشی (استخر و بدنسازی)

انباری ها

- واگن‌دار شده
- قابل انتخاب
- مزاحم دار
- غیر مجاز
- پارکینگ تک

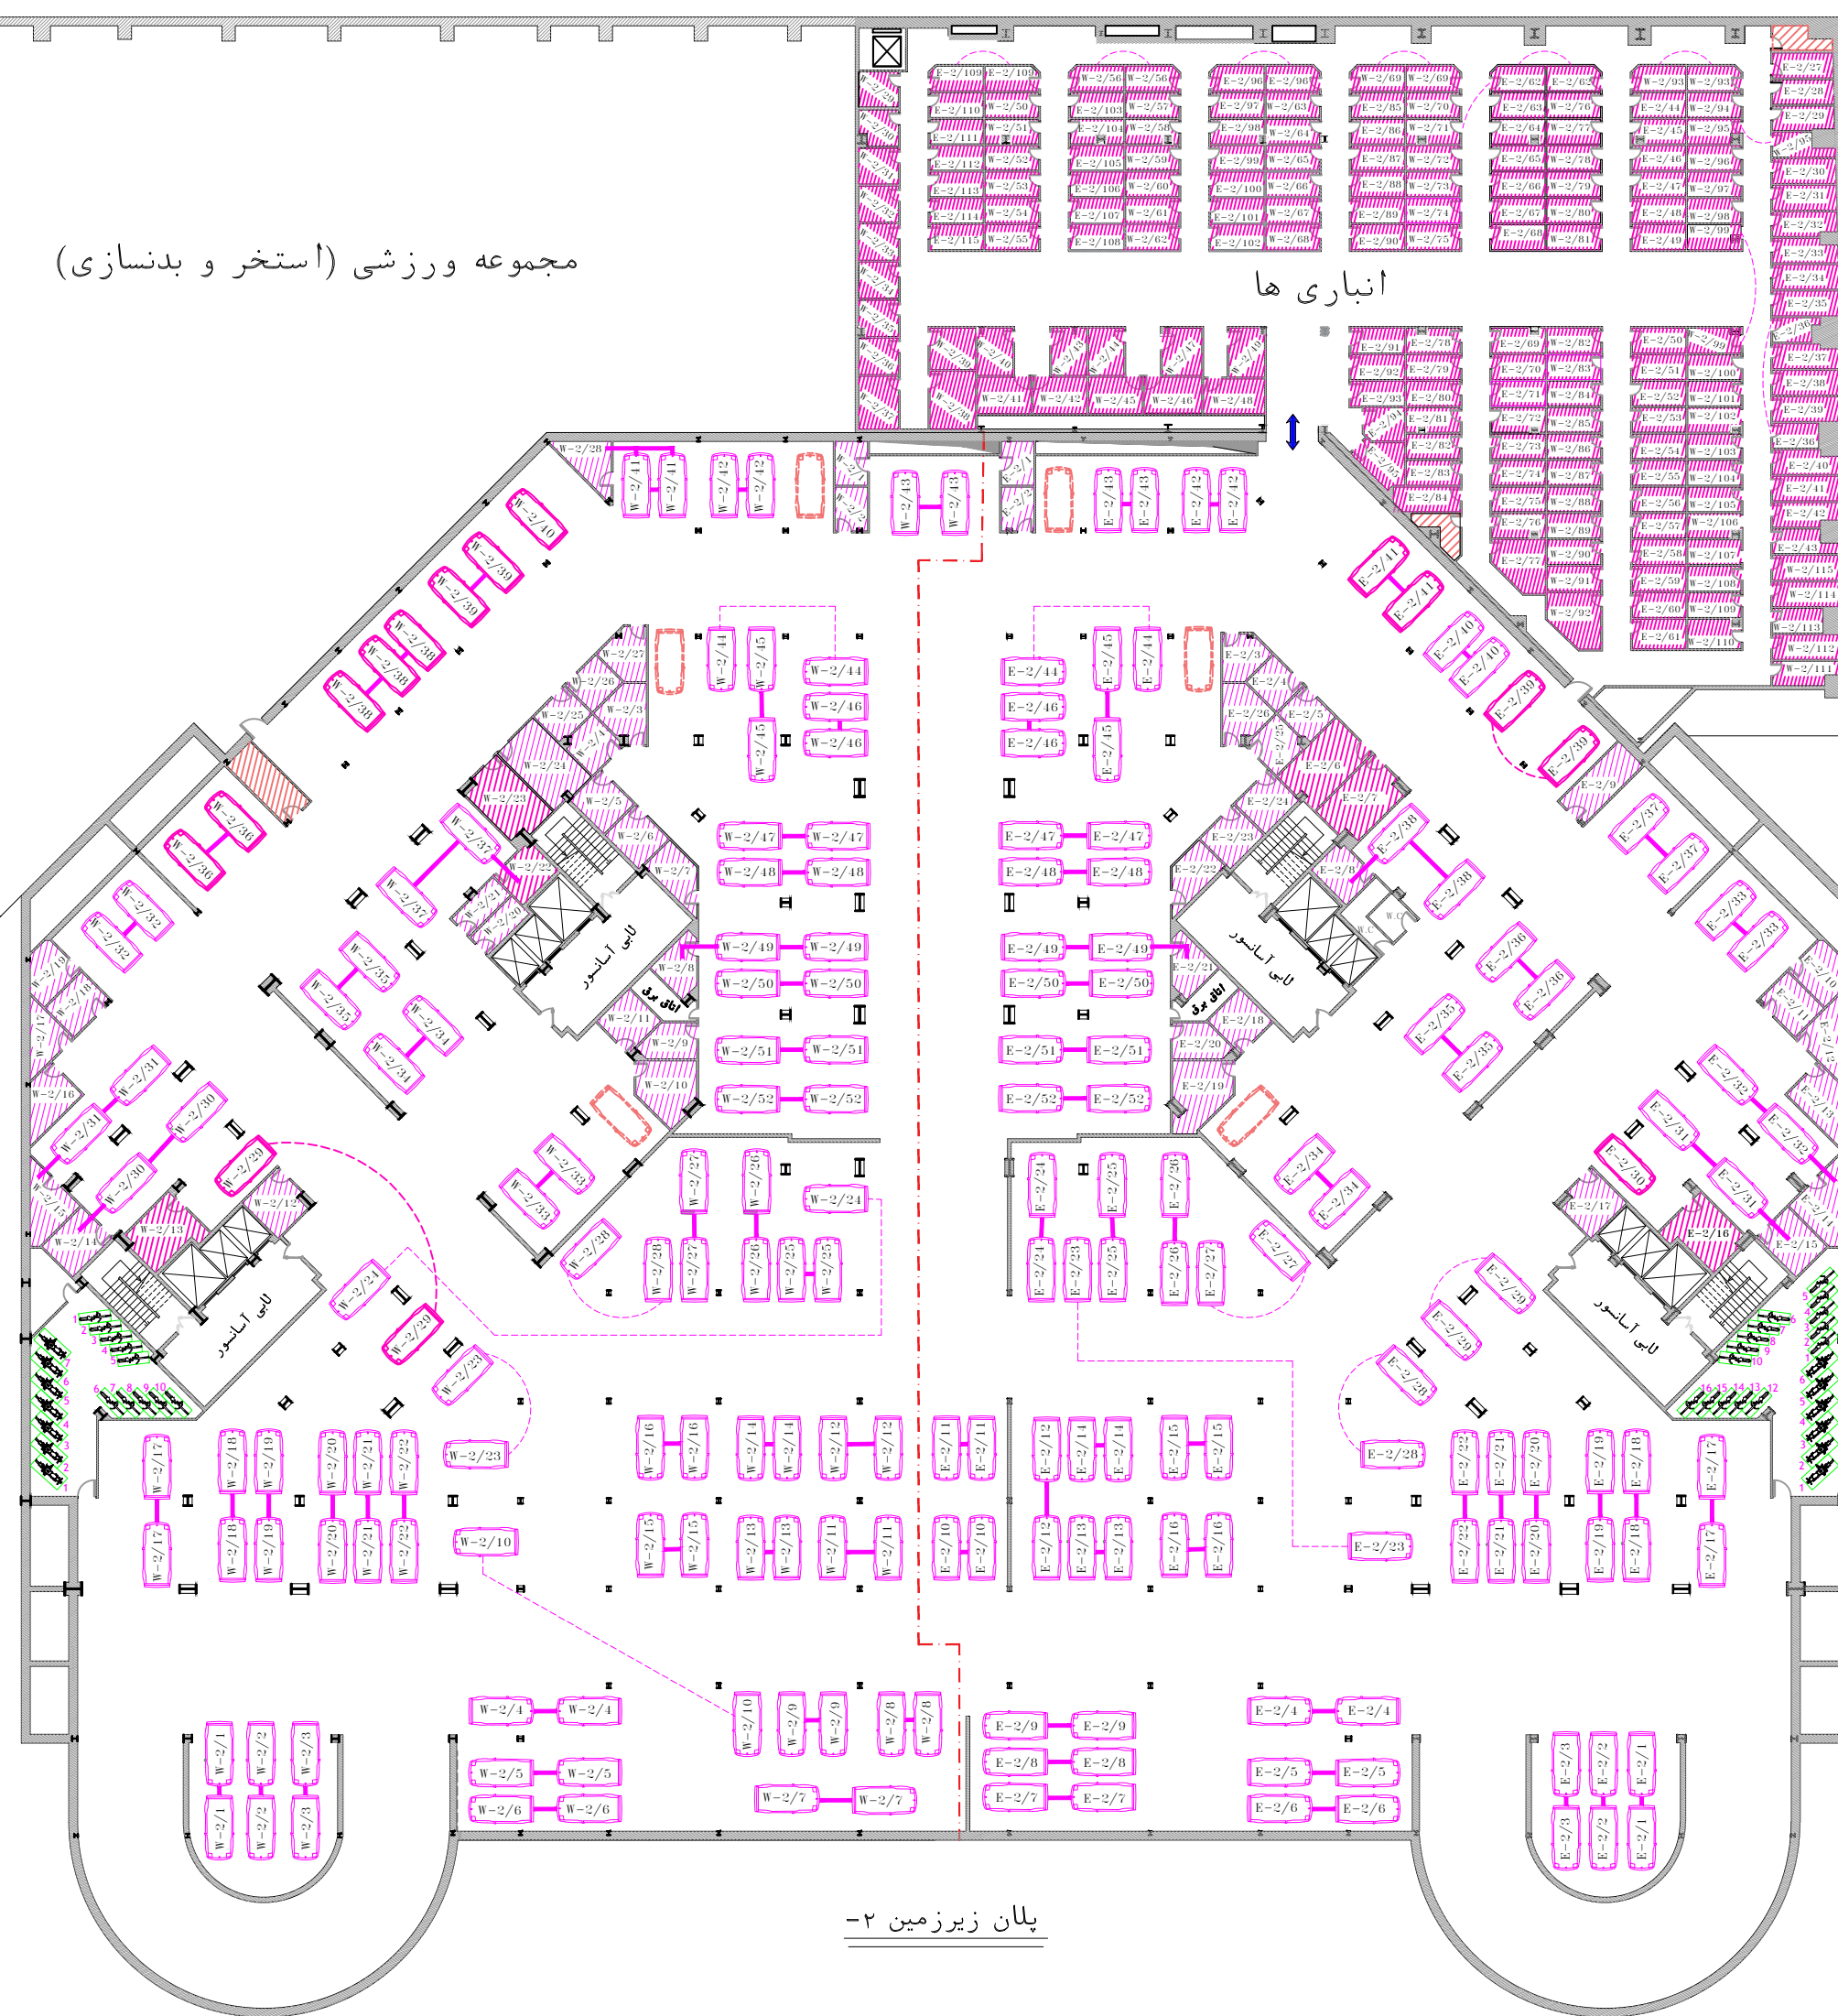

پلان زیر زمین - ۲