


مجموعه ورزشی (استخر و بدنسازی)

سوپر مارکت

موتورخانه مرکزی

- واگن‌دار شده
- قابل انتخاب
- مزامح دار
- غیر مجاز
- پارکینگ تک

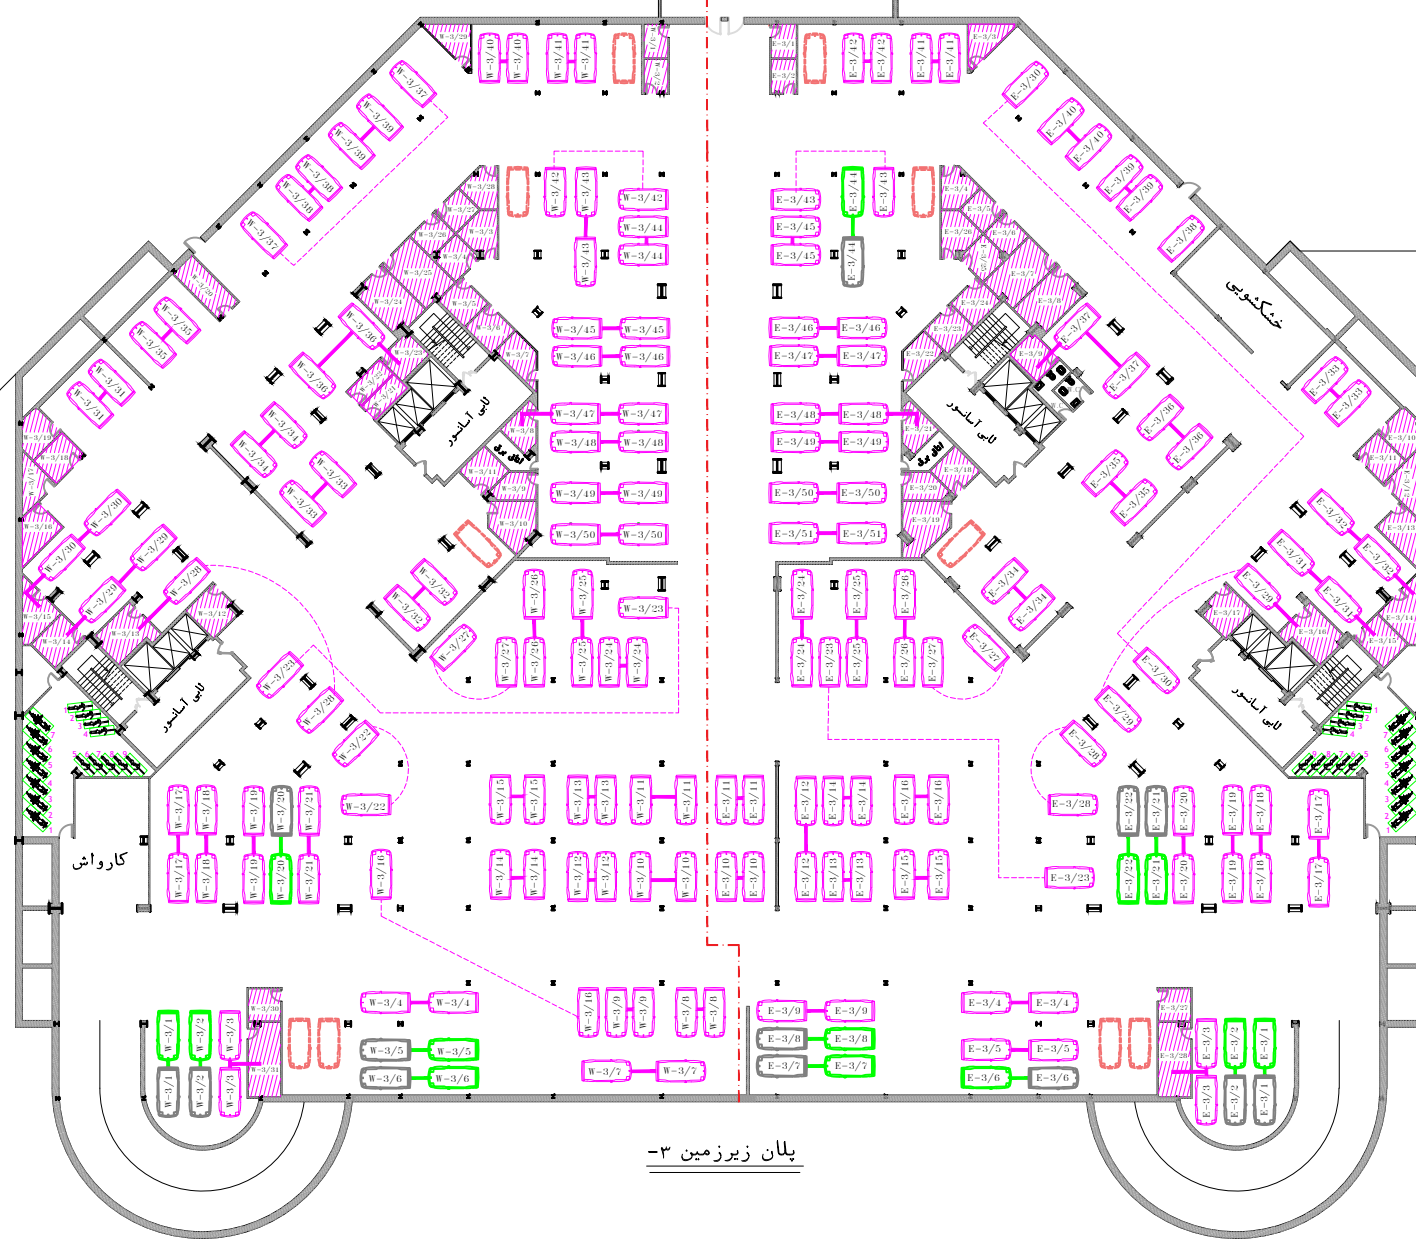

پلان زیرزمین ۳-